



Emplacement: Q:\112898.00\1200-CONTENU\26-Geometrique\CARTO\Donnees\MXD_WORFEUILLETS\Sonore\112898_C8-1_F7_Sonore_coupes_170202.mxd

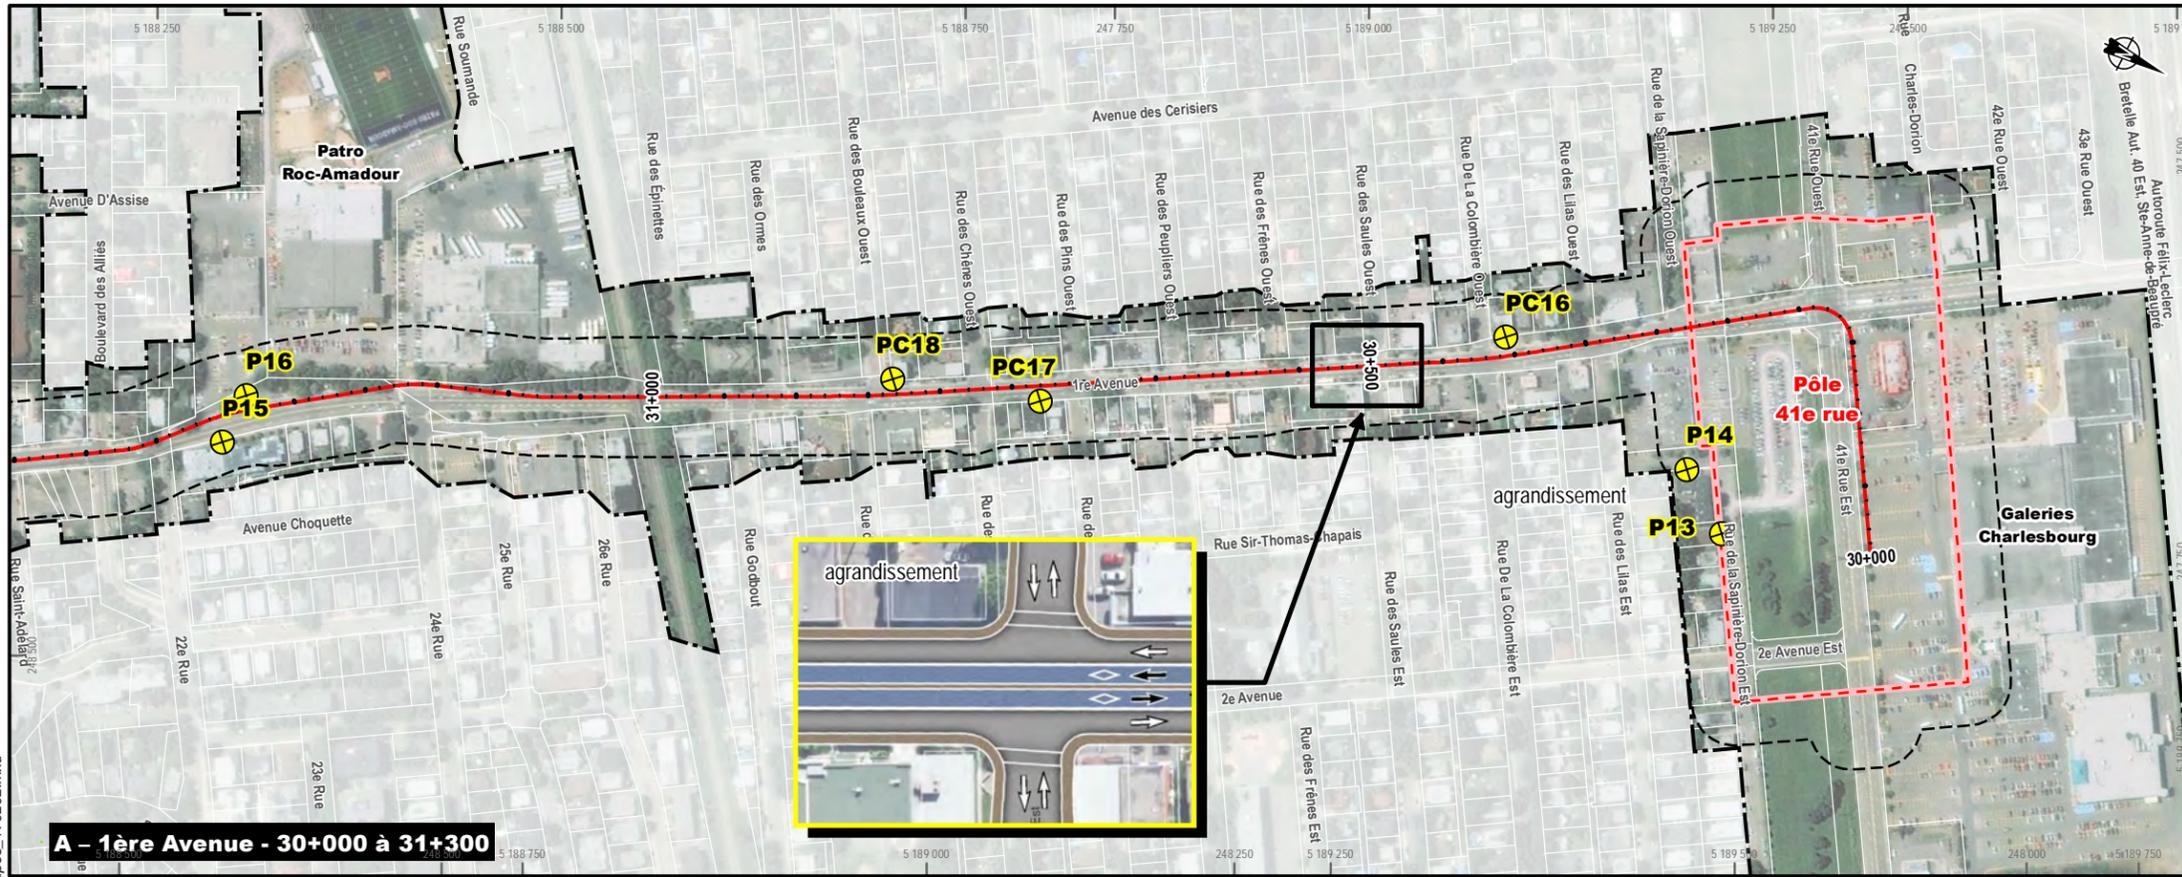

A – 1ère Avenue - 30+000 à 31+300

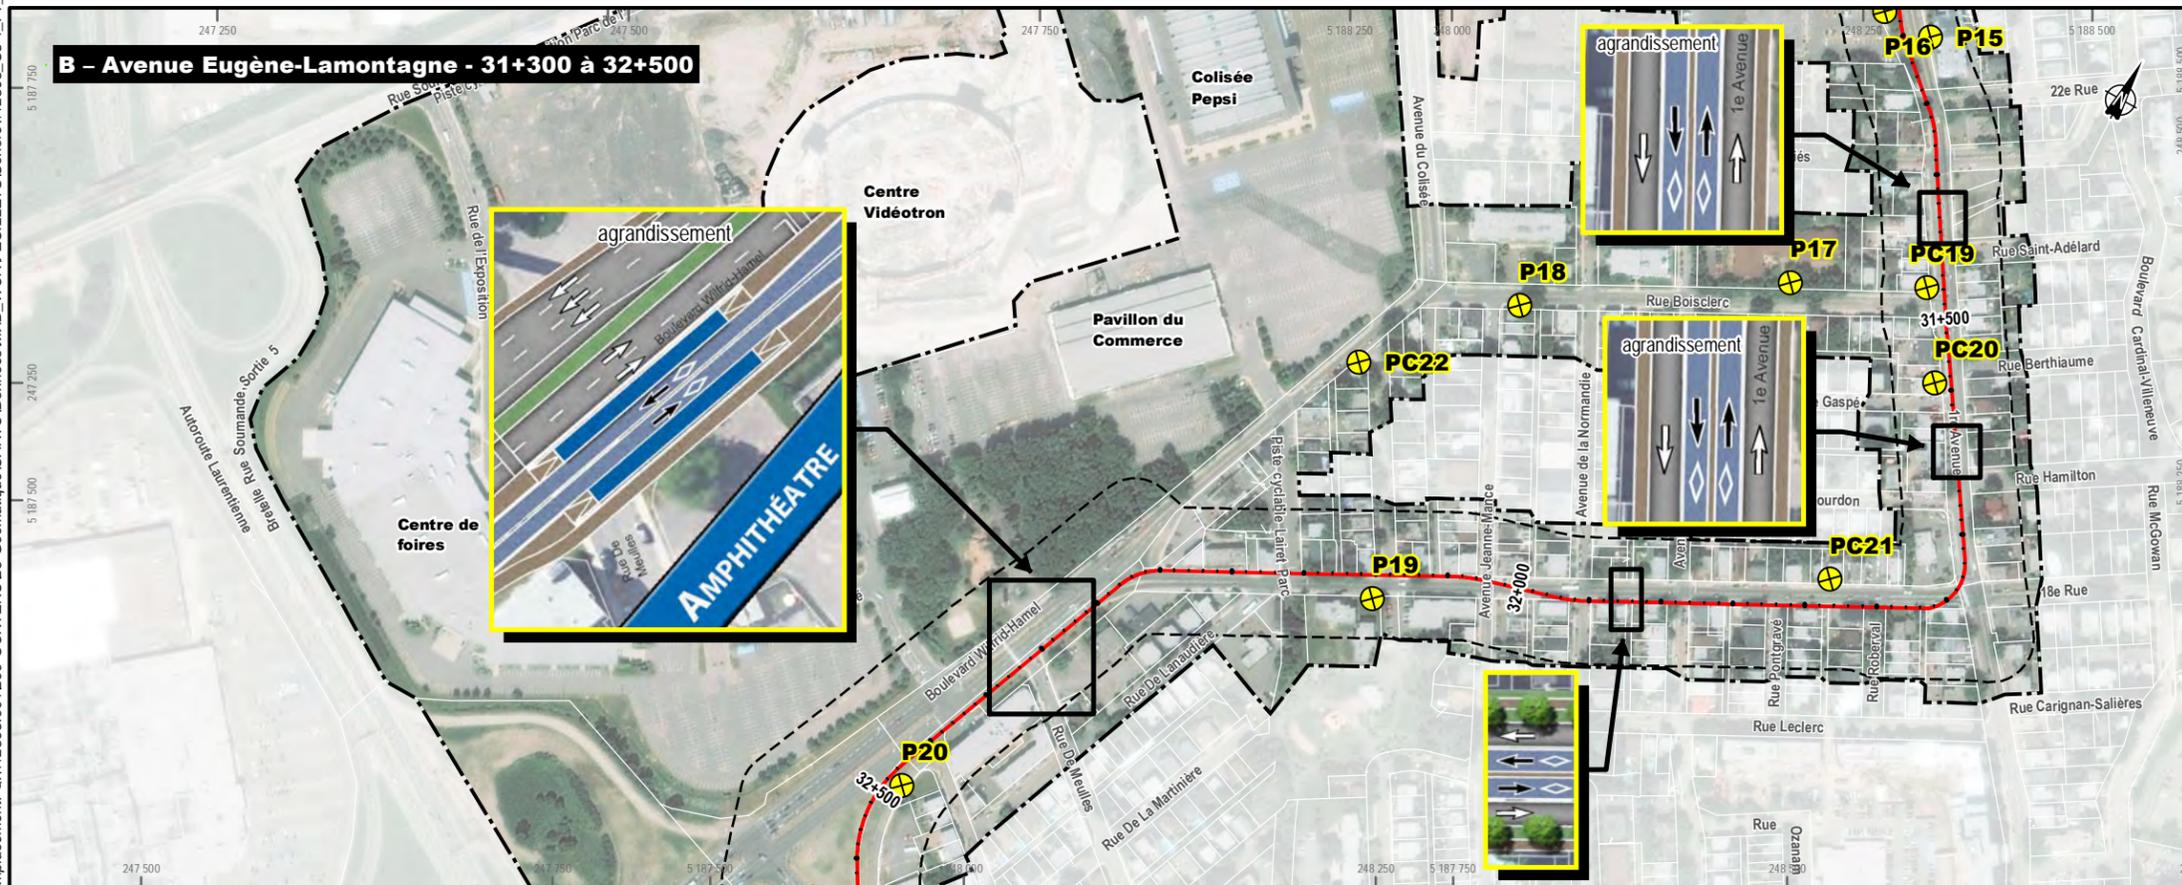

B – Avenue Eugène-Lamontagne - 31+300 à 32+500

- XXX XXX
- Tracé et chaînage
- Pôle (zone de projet)
- Zone d'impact élargie
- Zone d'impact attenante
- Récepteur sonore
- P1** Point de mesure
- PC01** Point de calcul
- Sens de la circulation SRB
- Sens de la circulation véhicules

Feuillets 1 à 6 :
 Québec axe est-ouest
 Feuillets 7 à 9 :
 Québec axe nord-sud
 Feuillets 10 à 15 :
 Lévis axe Guillaume-Couture
 Feuillets 16 et 17 :
 Lévis axe des Rivières

0 50 100 m
 1:5 000
 MTM zone 7 (NAD83)



GROUPEMENT SRB QUÉBEC-LÉVIS



Service rapide par bus de Québec et Lévis

Climat sonore et localisation des coupes-types

Chaînages 30+000 à 32+500